


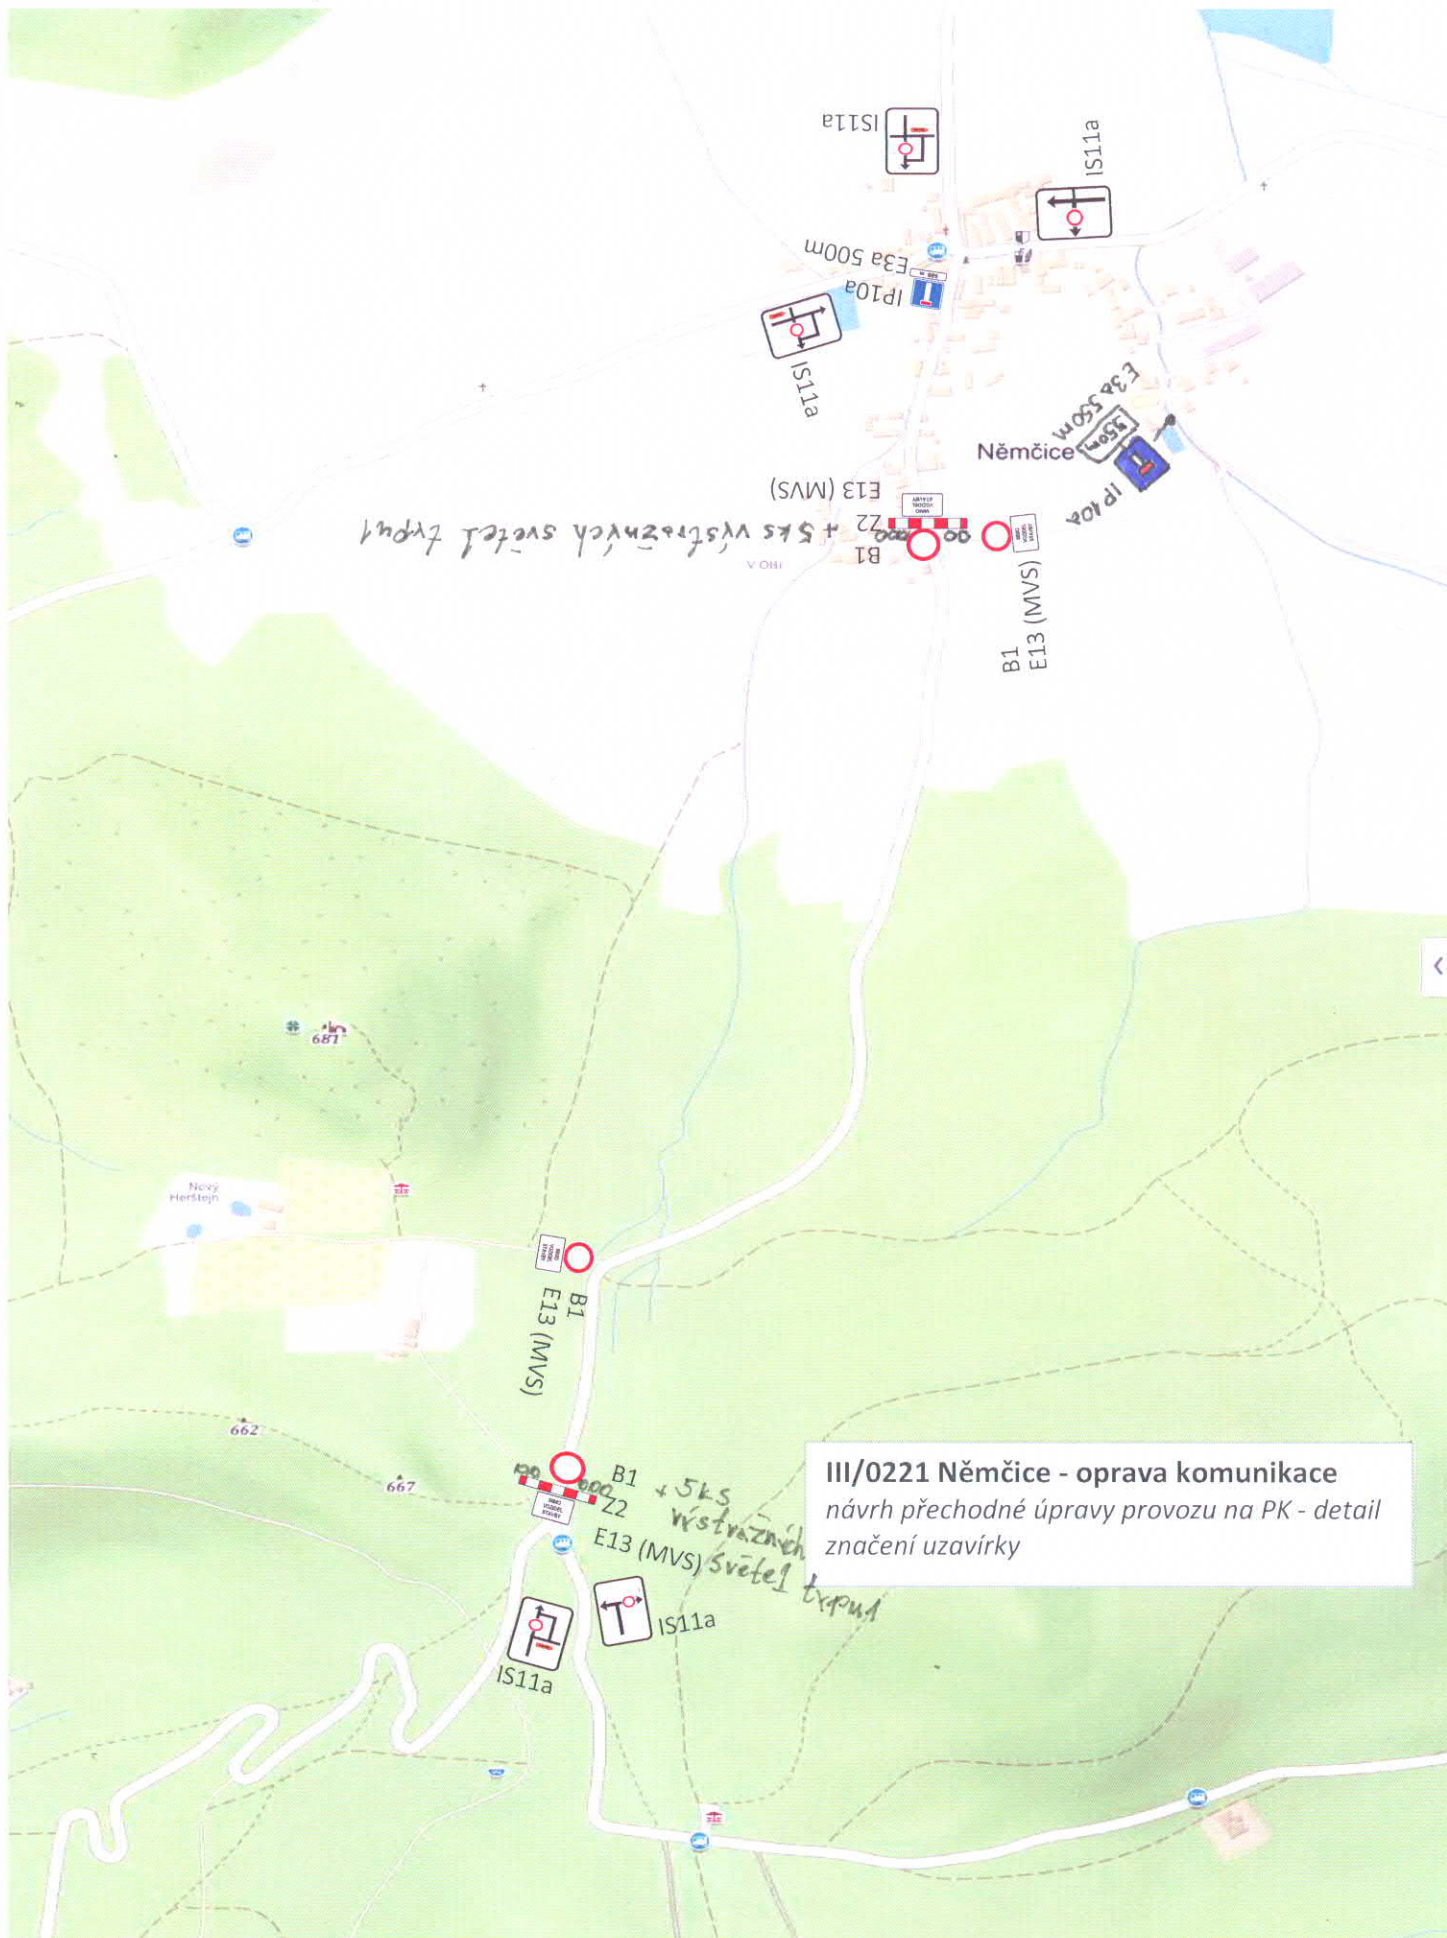

III/0221 Němčice - oprava komunikace
návrh přechodné úpravy provozu na PK - detail
značení uzavírky

III/0221 Němčice - oprava

komunikace


návrh přechodné úpravy provozu na PK -
značení objízdné trasy



provedení

objízdná trasa

uzavírka

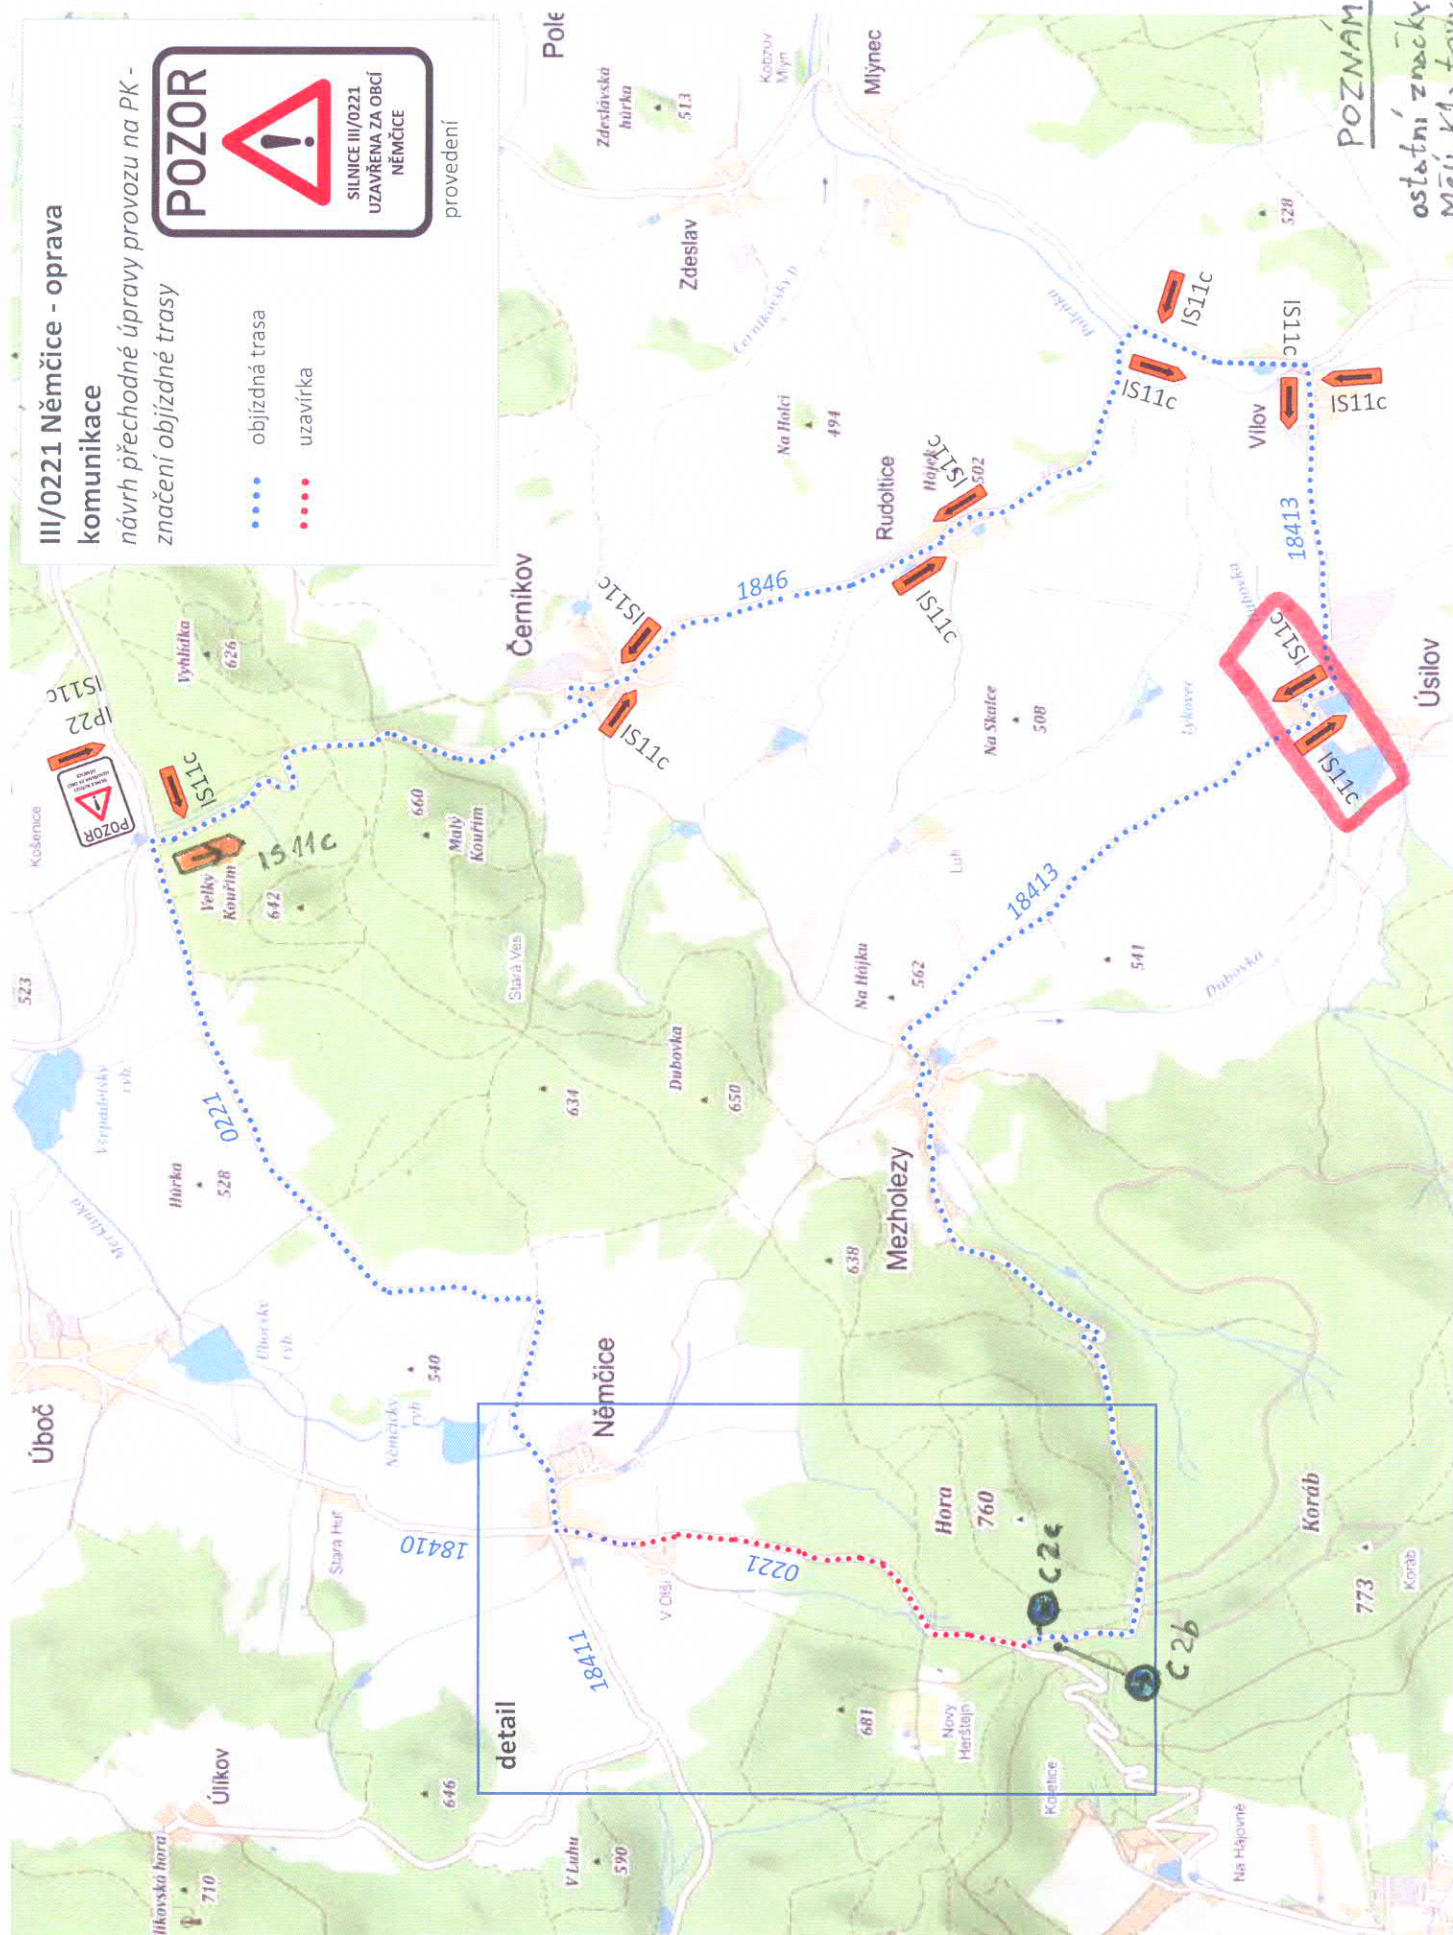

POZNAMKA

ostatní značky stanoví
MěÚ Klatovy