DIO - Silnice č. III/18413, Mezholezy - Úsilov - oprava povrchu

Přehled výřezů

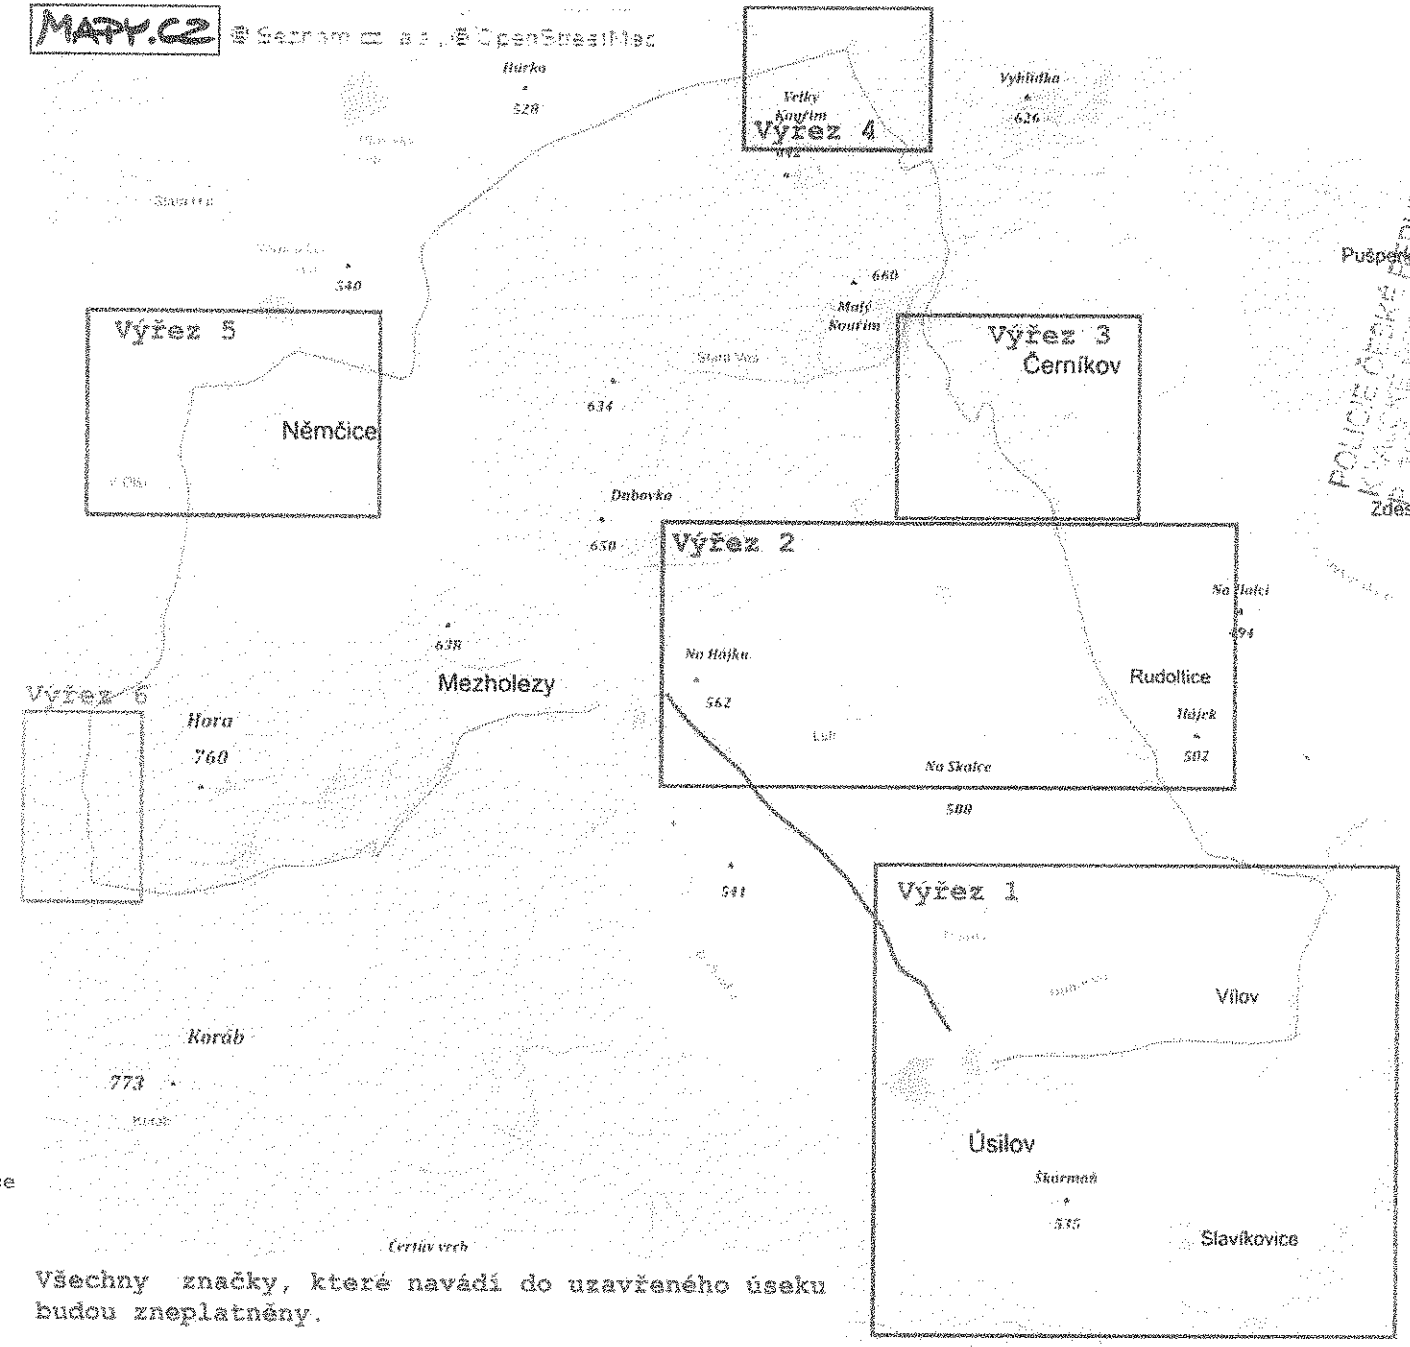

Legenda:

uzavřená komunikace

objízdná trasa

Všechny značky, které navádí do uzavřeného úseku budou zneplatněny.

POLICIE ČESKÉ REPUBLIKY
K.Č.J. KRPZ-157-759-1/DJ-2022-0304
POŘ. 1/2

DIO - Silnice č. III/18413, Mezholezy - Úsilov - oprava povrchu

Výřez 1

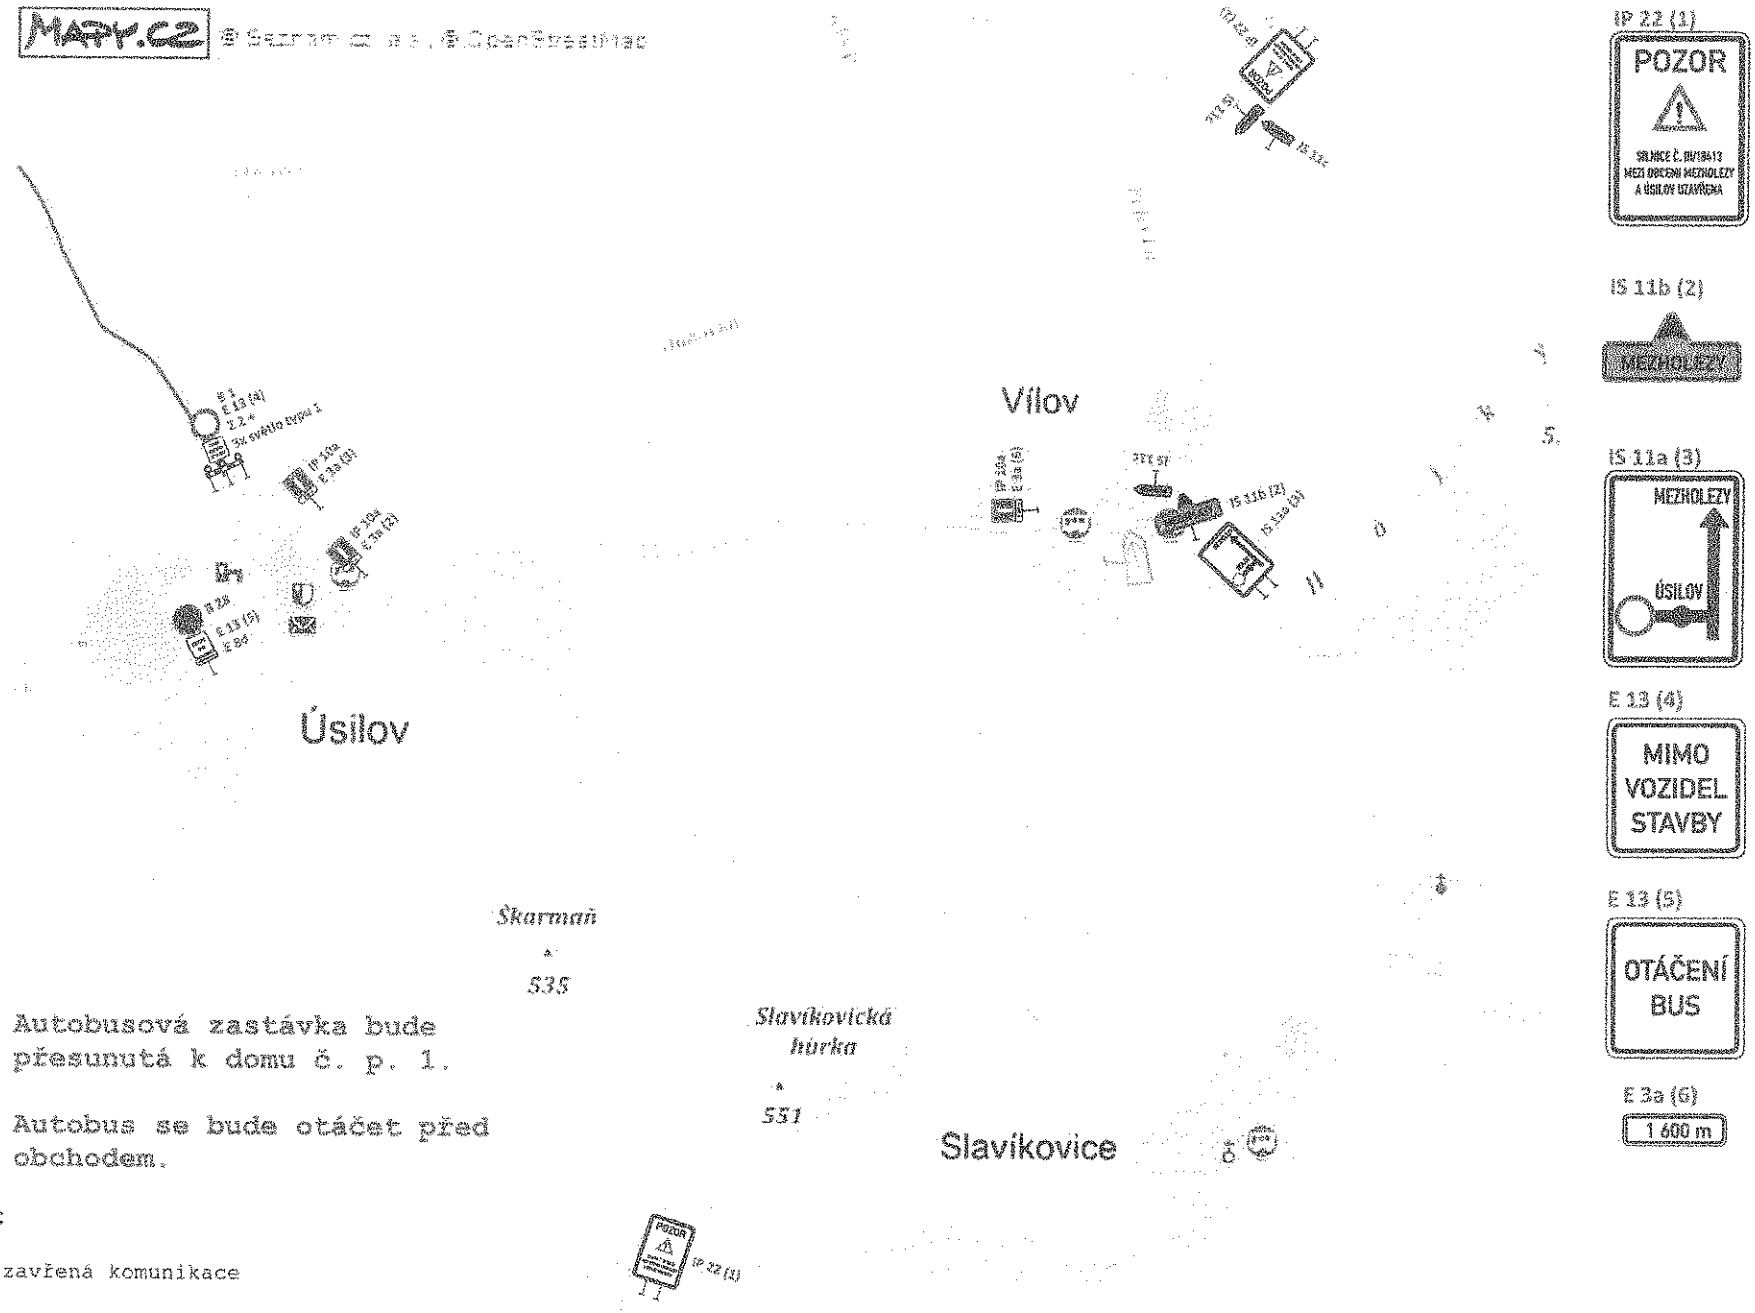

Úsilov - Autobusová zastávka bude přesunutá k domu č. p. 1.

Autobus se bude otáčet před obchodem.

Legenda:

uzavřená komunikace

DIO - Silnice č. III/18413, Mezholezy - Úsilov - oprava povrchu
Výřez 2

Legenda:

uzavřená komunikace

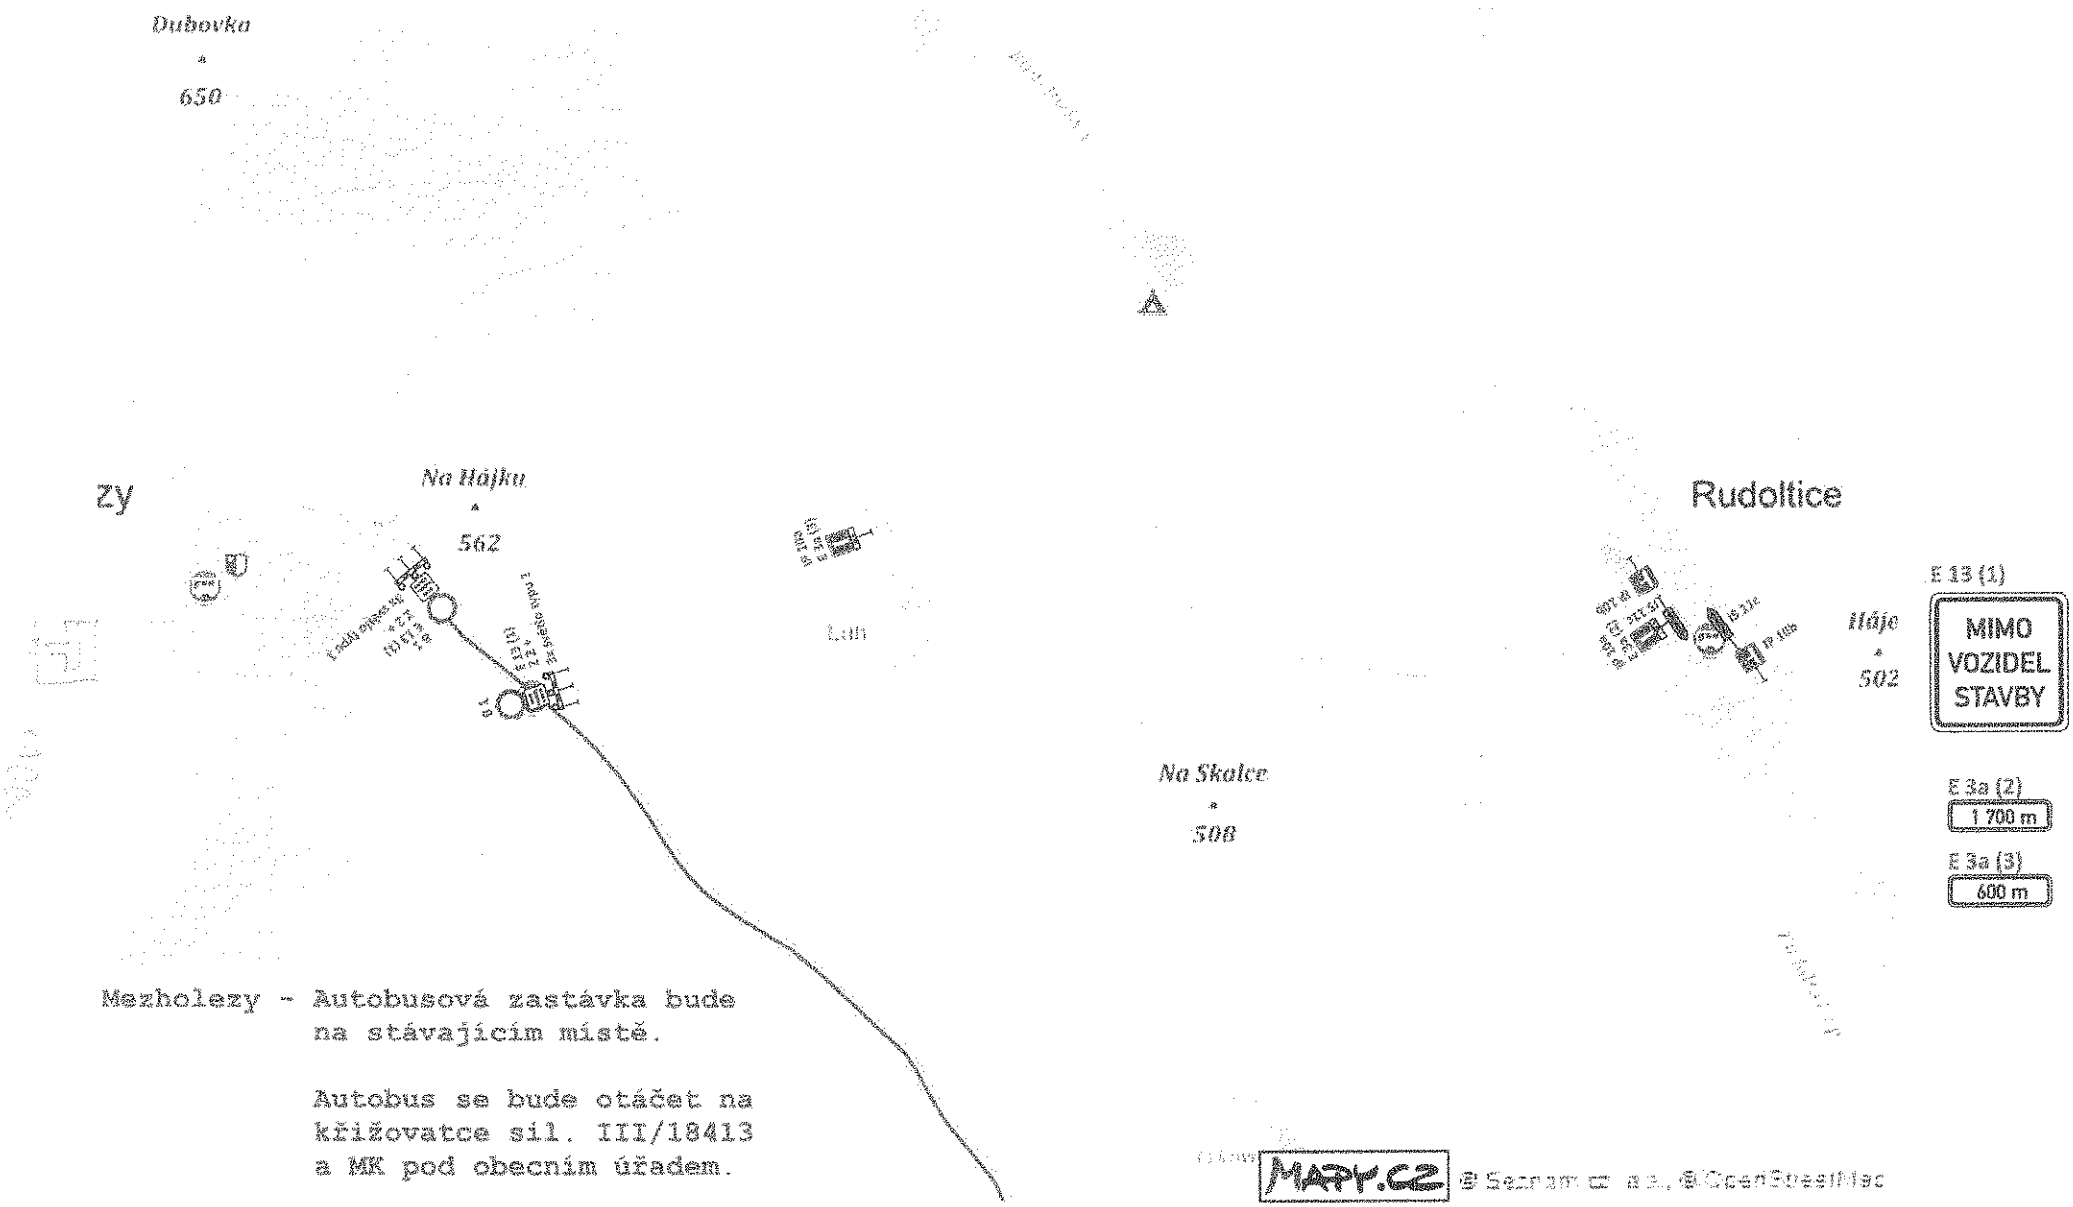

Mezholezy - Autobusová zastávka bude na stávajícím místě.

Autobus se bude otáčet na křižovatce sil. III/18413 a MK pod obecním úřadem.

DIO - Silnice č. III/18413, Mezholezy - Úsilov - oprava povrchu
Výřez 3

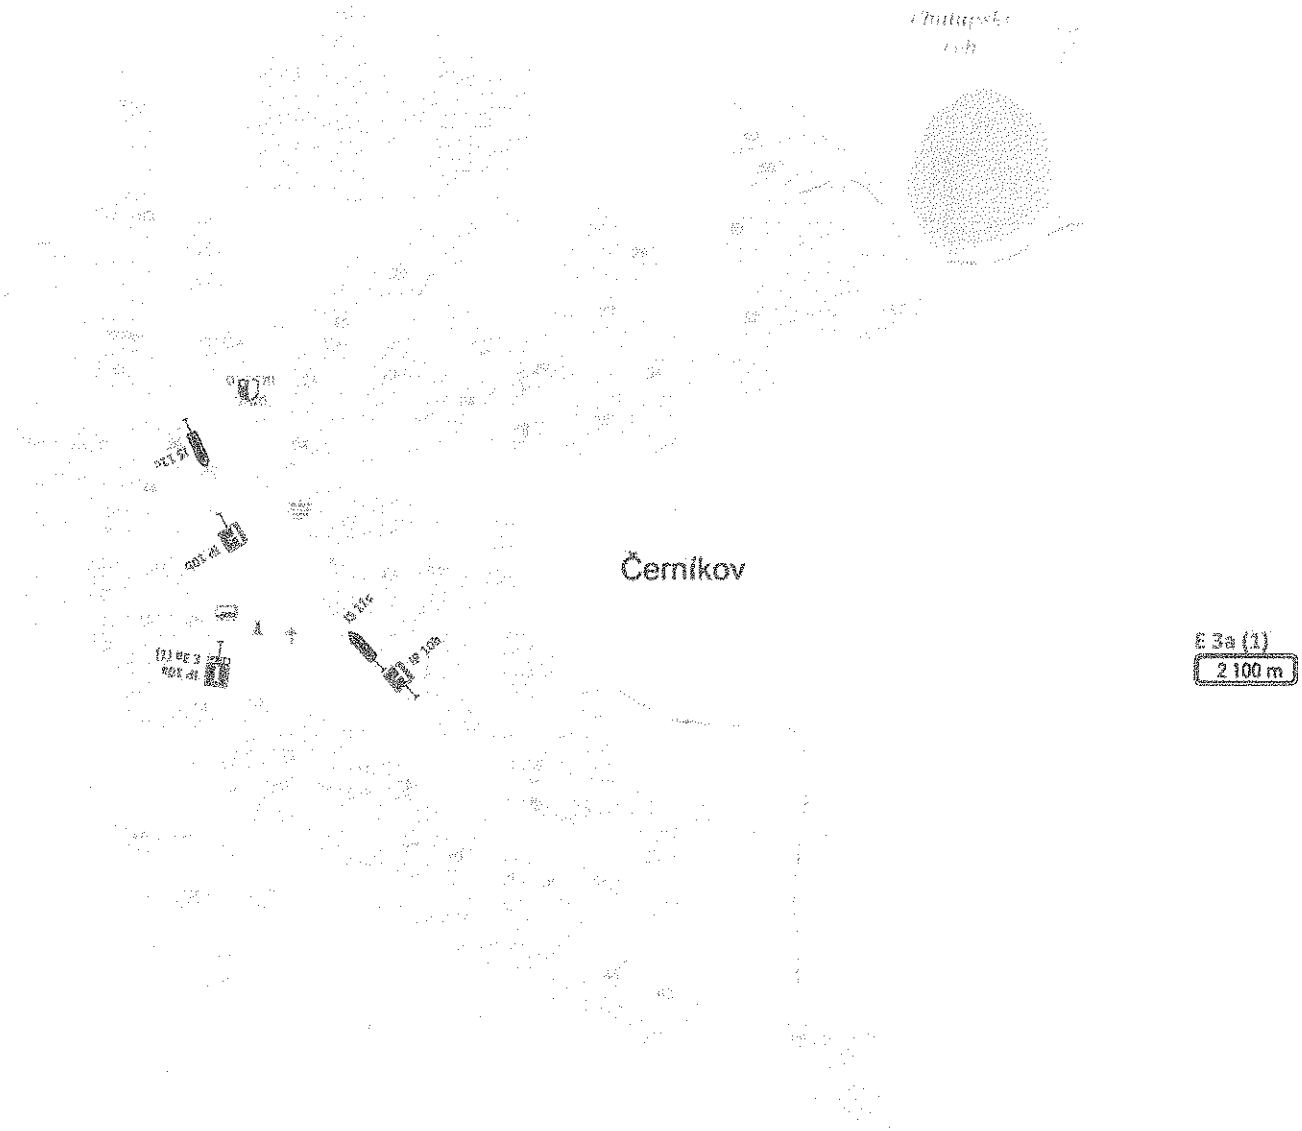

MAPY.CZ © Seznam.cz, a.s. © OpenStreetMap

DIO - Silnice č. III/18413, Mezholezy - Úsilov - oprava povrchu

Výřez 4

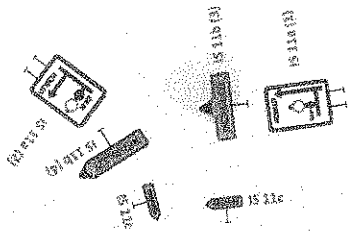

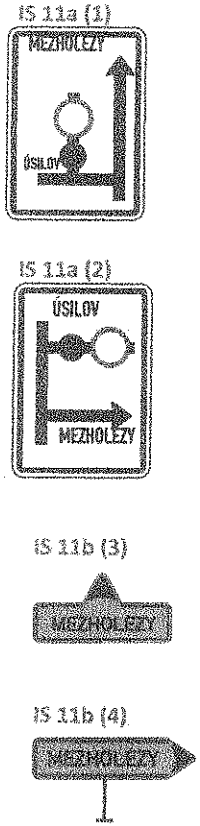

MAPY.CZ © Seznam.cz, a.s., © OpenStreetMap