


schématu

Návrh (dopravního značení pro uzavírku silnice II. třídy č. 184 v úseku Kdyně, koupaliště - křižovatka se silnicí č. 18413/III. tř.

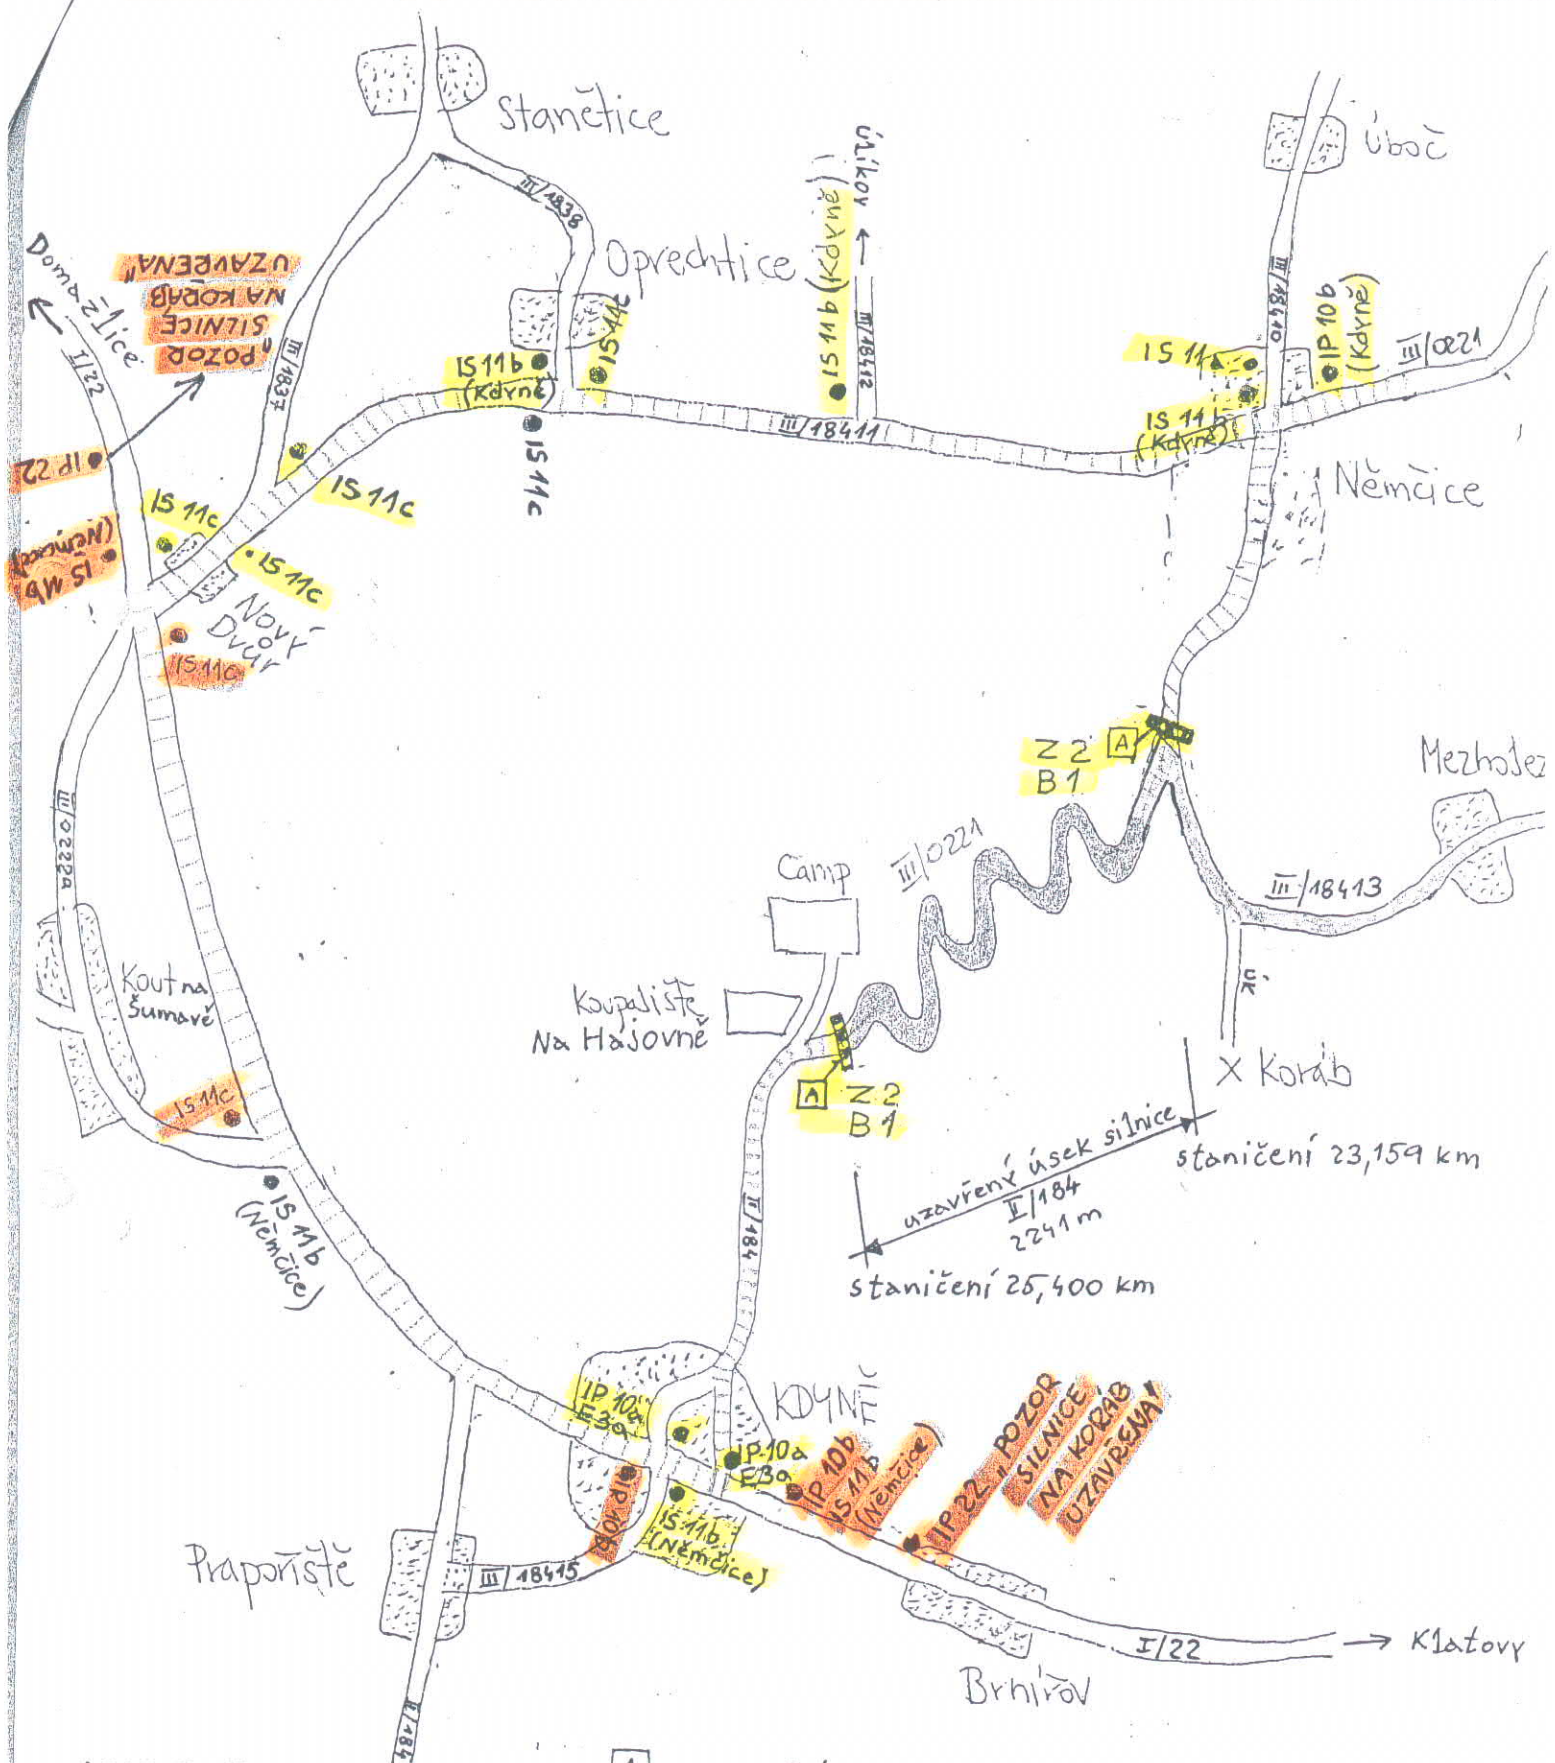


LEGENDA

- uzavřený úsek silnice
- objízdna trasa

I/184

A -


B1

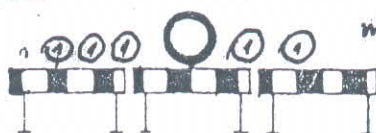

příčná uzavěra zábranou

min. 5 ks výstražných světel ty stanovi ků

stanovi měu Domažlice

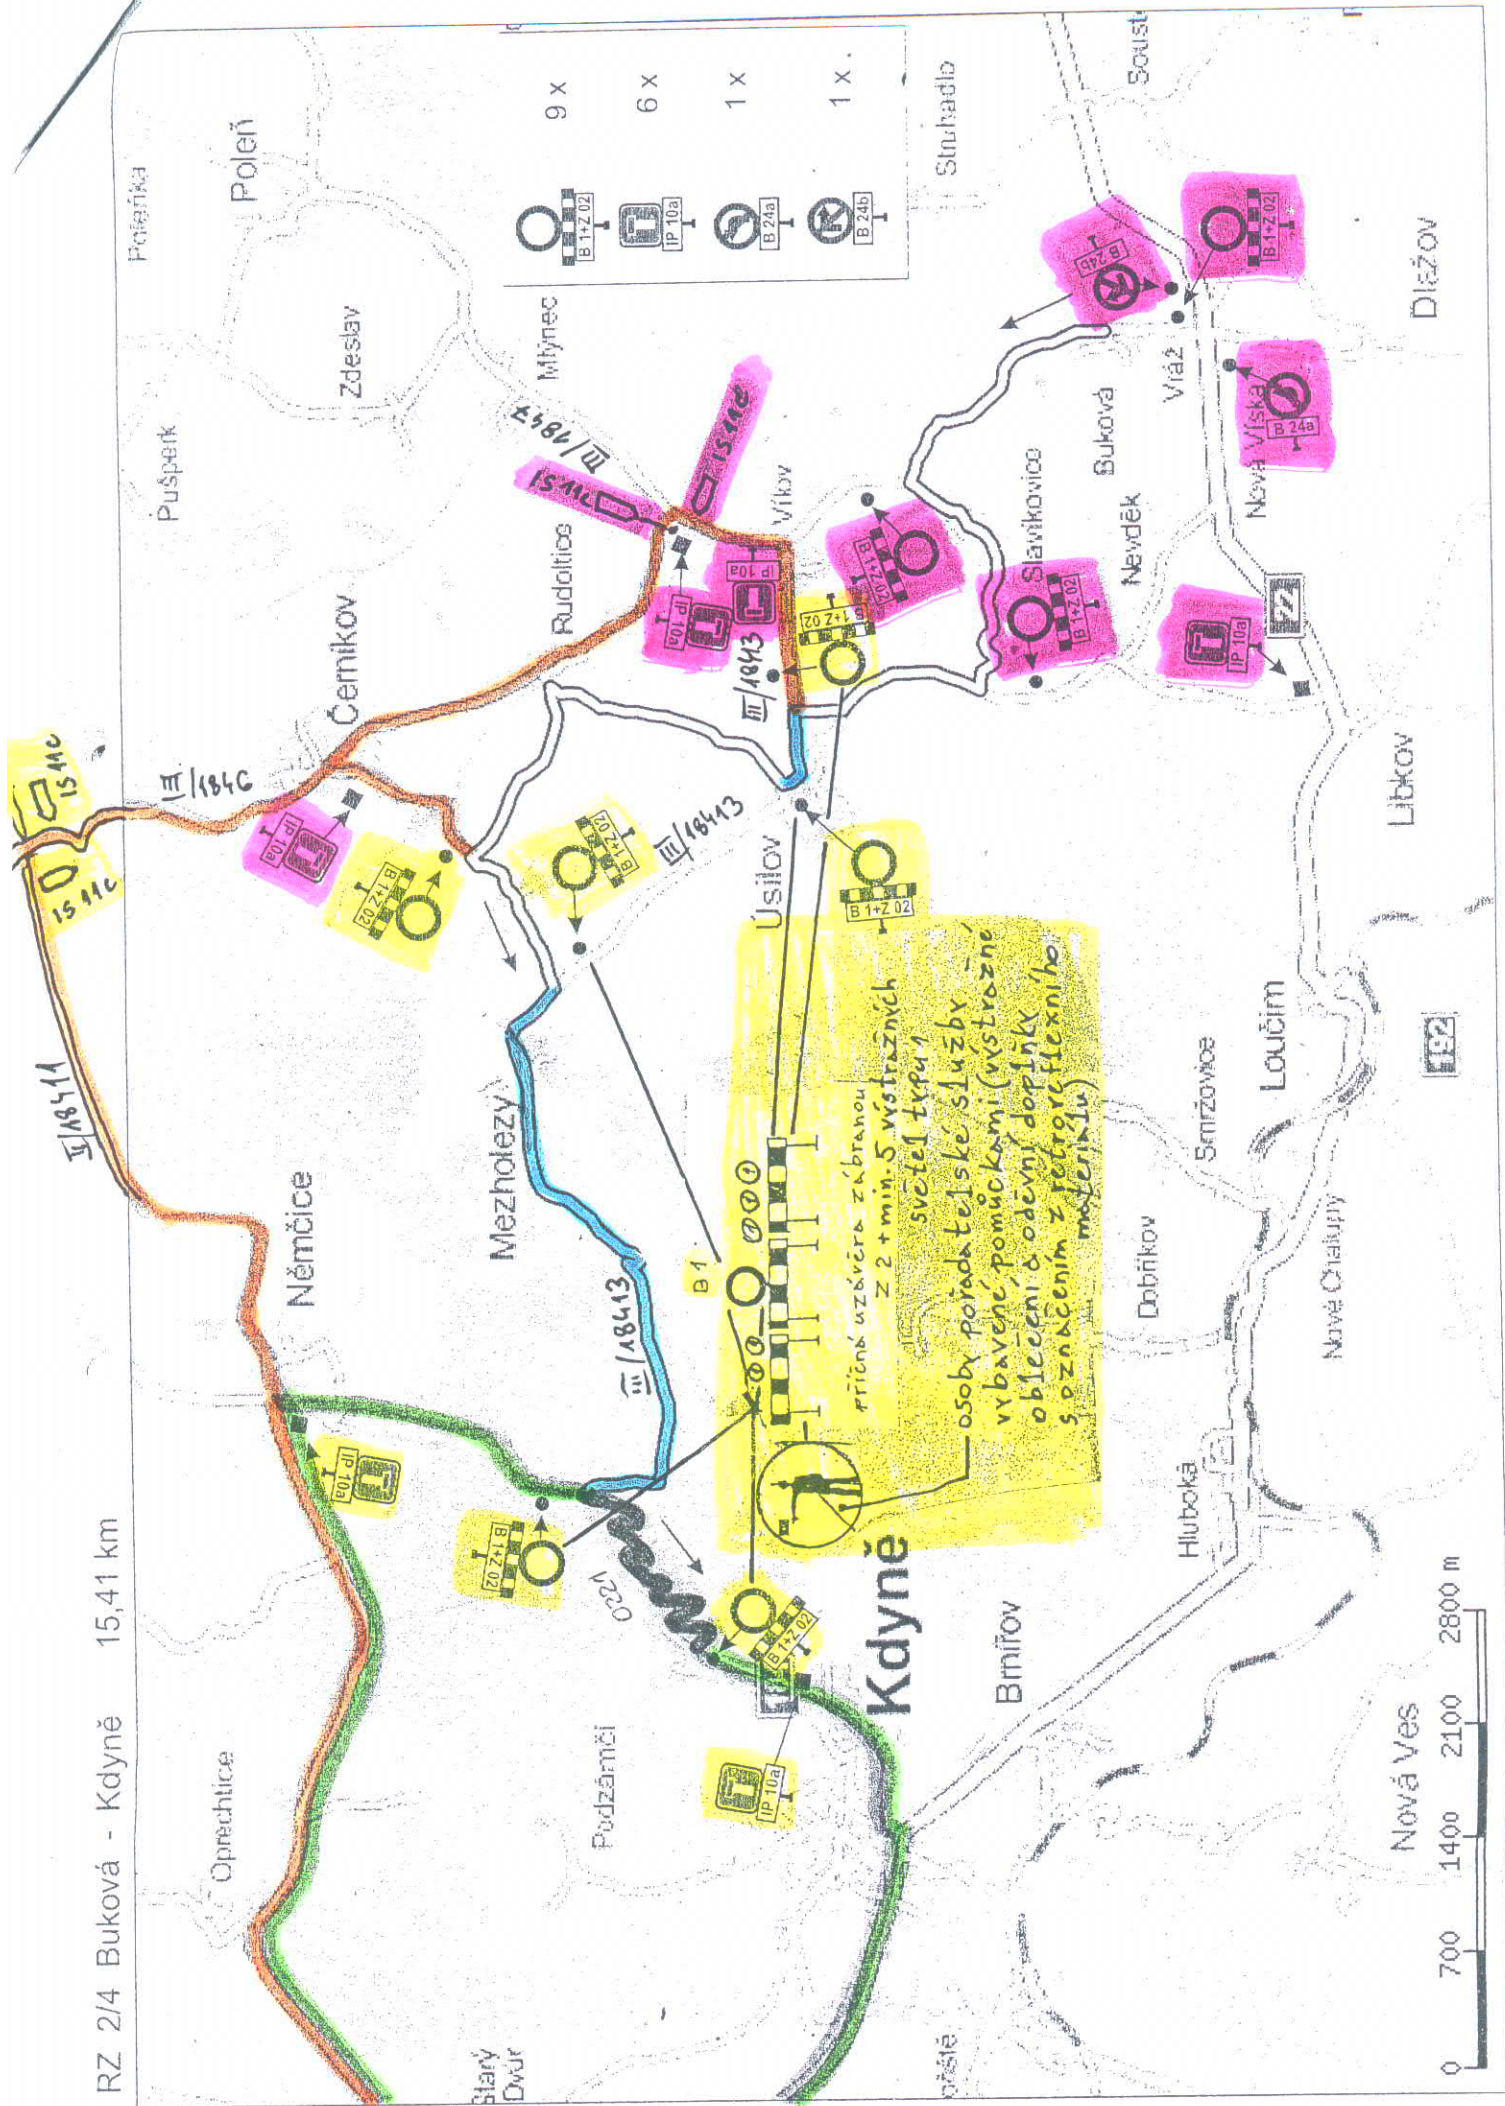

stanovi MěÚ Domažlice

стану, мѣи кѣтѣ