ÚZEMNÍ PLÁN ČERNÍKOV

4. KOORDINAČNÍ VÝKRES 1 : 5 000

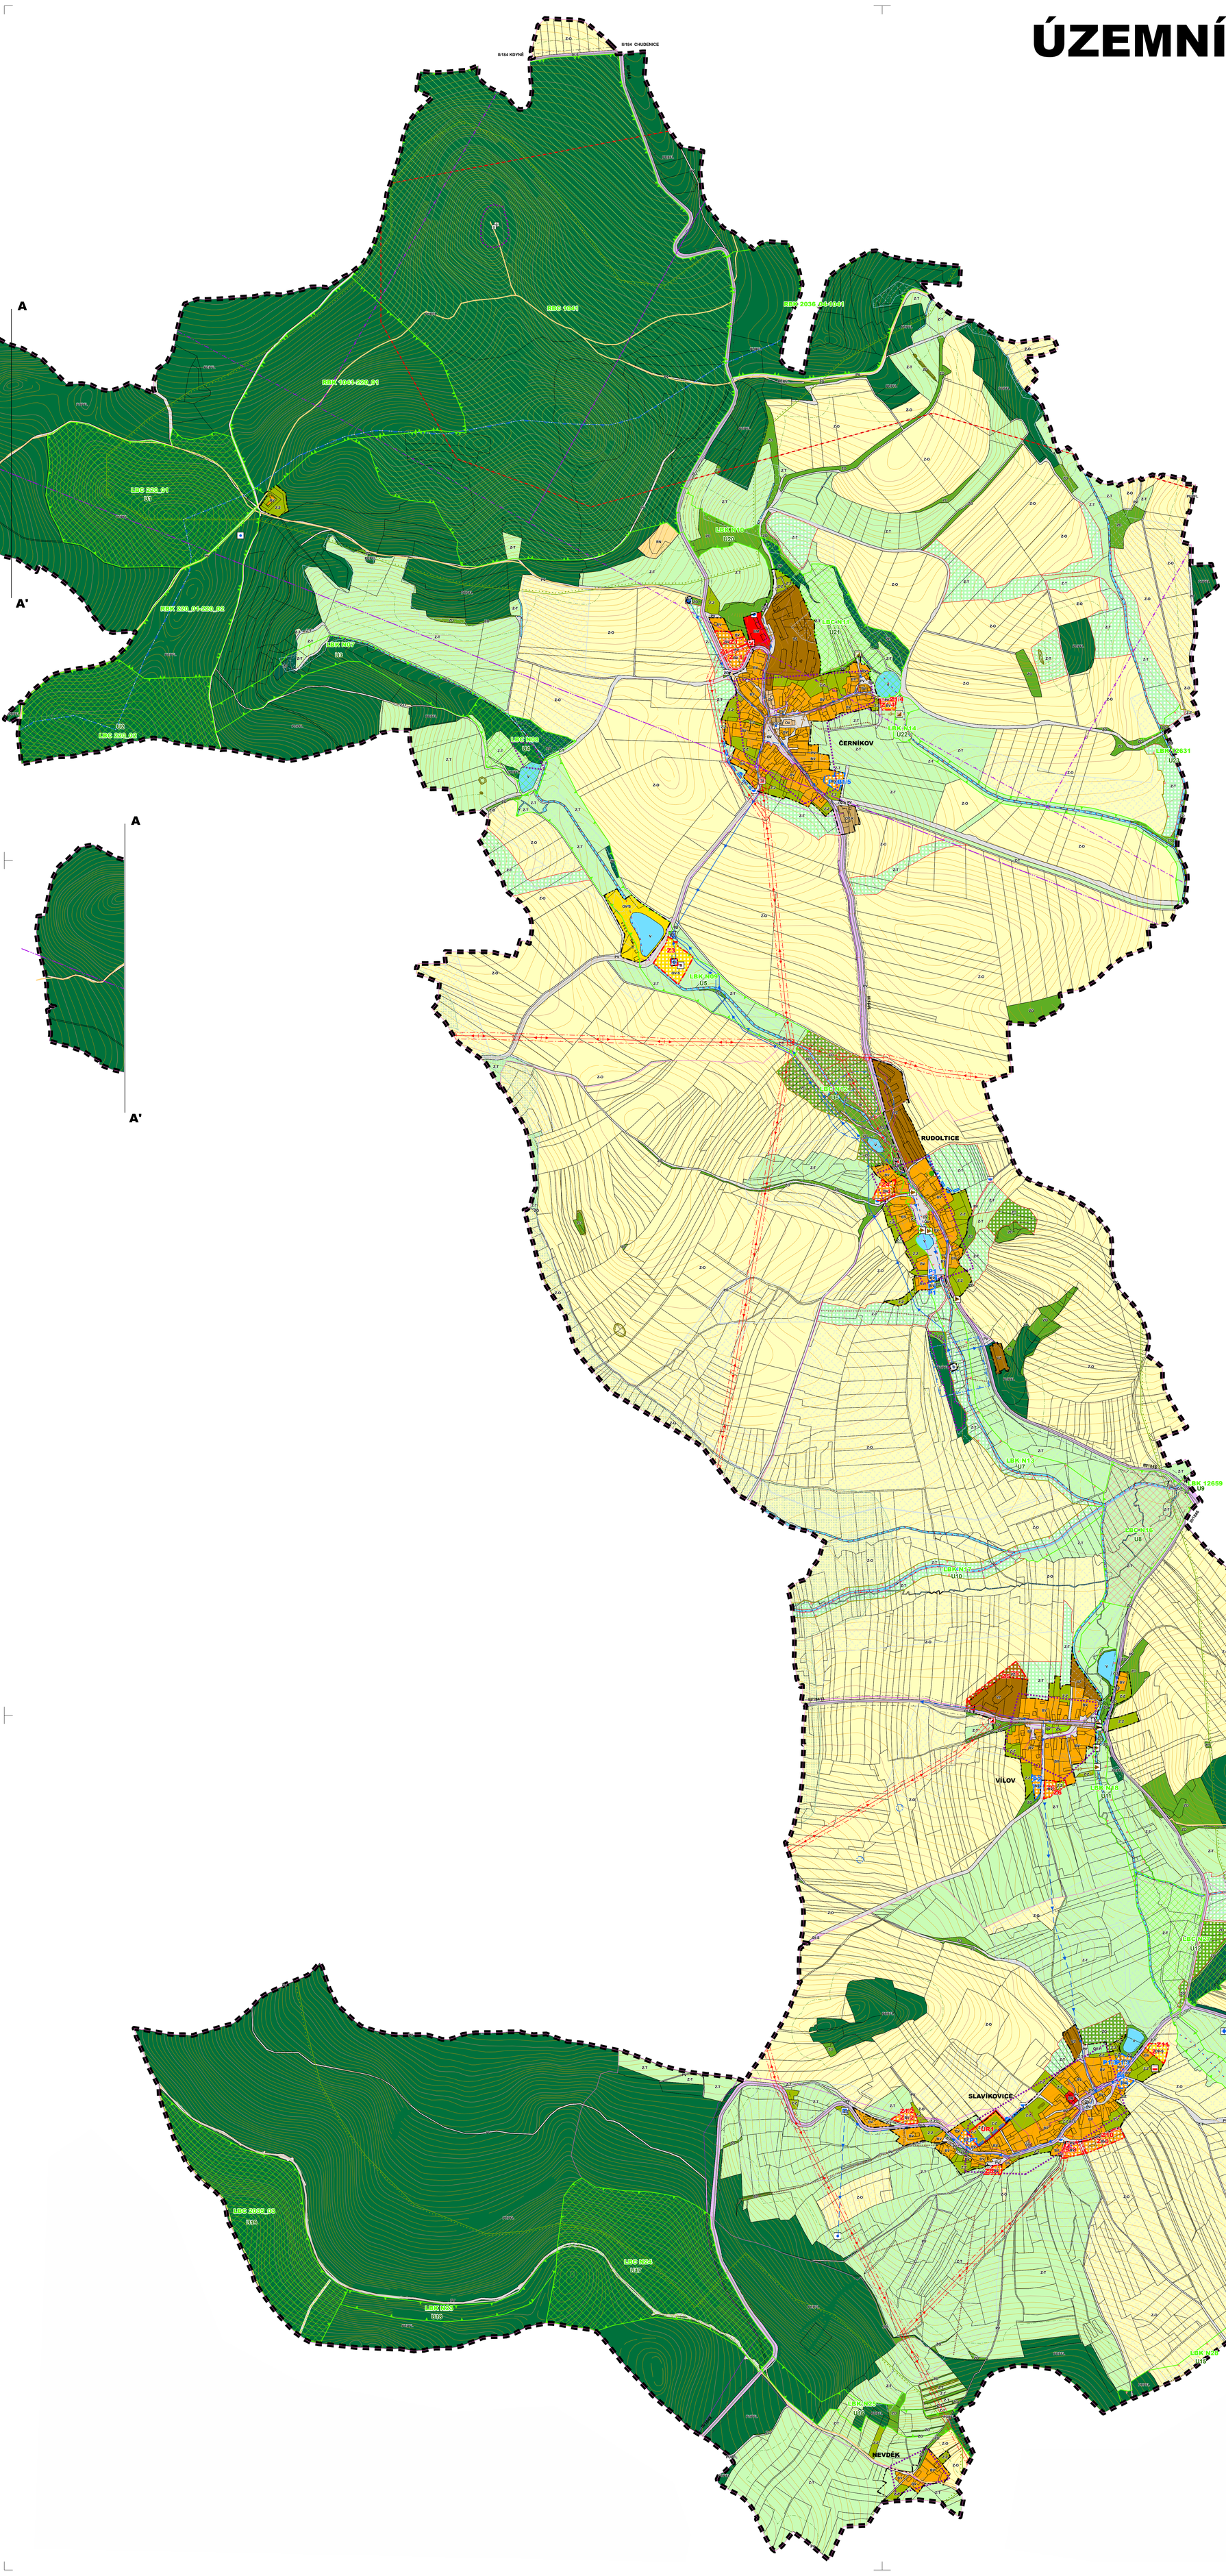

LEGENDA

	STAV	NÁVRH
HRANICE ŘEŠENÉHO ÚZEMÍ		
HRANICE KATASTRÁLNÍCH ÚZEMÍ		
PARCELNÍ HRANICE		
VNITŘNÍ KRESBA		
HRANICE ZASTAVĚNÉHO ÚZEMÍ K 31.1.2021		
ZASTAVITELNÉ PLOCHY		Z1
PLOCHY PŘESTAVBY		P1
PLOCHY ÚZEMNÍCH REZERV		UR1
	PLOCHY STABILIZOVANÉ	PLOCHY ZMĚN
PLOCHY BYDLENÍ V RODINNÝCH DOMECH - VENKOVSKÉ (BV)	BV	BV
PLOCHY BYDLENÍ V RODINNÝCH DOMECH - VENKOVSKÉ (BV) - ÚZEMNÍ REZERVA		BV
PLOCHY BYDLENÍ V BYTOVÝCH DOMECH (BM)	BM	
PLOCHY OBČANSKÉHO VYBAVENÍ VEŘEJNÉ INFRASTRUKTURY - NEKOMERČNÍ ZAŘÍZENÍ (OV)	OV	
PLOCHY OBČANSKÉHO VYBAVENÍ - KOMERČNÍ ZAŘÍZENÍ (OV-K)	OV-K	
PLOCHY OBČANSKÉHO VYBAVENÍ - TĚLOVÝCHOVNÁ A SPORTOVNÍ ZAŘÍZENÍ (OV-S)	OV-S	OV-S
PLOCHY OBČANSKÉHO VYBAVENÍ - HŘBITOVY (OV-H)	OV-H	
PLOCHY REKREACE NA PLOCHÁCH PŘÍRODNÍHO CHARAKTERU (RN)	RN	
PLOCHY VÝROBY A SKLADOVÁNÍ -ZEMĚDĚLSKÁ A LESNICKÁ VÝROBA (VZ)	VZ	VZ
PLOCHY TECHNICKÉ INFRASTRUKTURY (TI)	TI	
PLOCHY DOPRAVNÍ INFRASTRUKTURY SILNIČNÍ (DI-S)	DI-S	
PLOCHY VEŘEJNÝCH PROSTRANSTVÍ (PV)	PV	PV
PLOCHY ZELEŇĚ NA VEŘEJNÝCH PROSTRANSTVÍCH	ZV	
PLOCHY ZELEŇĚ OCHRANNÉ A IZOLAČNÍ (ZO)	ZO	ZO
PLOCHY ZEMĚDĚLSKÉ - ZAHRADY A SADY (Z-Z)	Z-Z	
PLOCHY ZEMĚDĚLSKÉ - TRVALÉ TRAVNÍ POROSTY, LOUKY A PASTVINY (Z-T)	Z-T	
PLOCHY ZEMĚDĚLSKÉ - ORNÁ PŮDA (Z-O)	Z-O	
PLOCHY LESNÍ (PUPFL)	PUPFL	
PLOCHY ZELEŇĚ PŘÍRODNÍHO CHARAKTERU (ZP)	ZP	
PLOCHY VODNÍ A VODOHOSPODÁŘSKÉ (V)	V	

	STAV	NÁVRH
NEMOVITÁ KULTURNÍ PAMÁTKA		
ARCHEOLOGICKÉ NALEZIŠTĚ		
SILNICE III. TŘÍDY		
OCHRANNÉ PÁSMO SILNICE III. TŘÍDY		
CYKLOSTEZKA		
CYKLOTRASA		
STEZKA PRO PĚŠÍ		
VEDENÍ ELEKTRICKÉ SÍTĚ VN 22 KV		
OCHRANNÉ PÁSMO ELEKTRICKÉHO VEDENÍ, TS		
TRAFOSTANICE		
OSTATNÍ ZAŘÍZENÍ ZPRACOVÁNÍ A DISTRIBUCE EL. ENEGIE		
ELEKTRÁRNA SOLÁRNÍ, FOTOVOLTAICKÁ		
RÁDIORELÉOVÁ TRASA		
OP RADIORELÉOVÉ TRASY (RRT)		
KOMUNIKAČNÍ VEDENÍ		
KOMUNIKAČNÍ ZAŘÍZENÍ		
ČISTÍRNA ODPADNÍCH VOD		
STOKA JEDNOTNÉ KANALIZACE		
STOKA SPLAŠKOVÉ KANALIZACE		
VÝÚSTNÍ OBJEKT		
MÍSTNÍ VODOVOD		
VODOJEM		
ČERPACÍ STANICE		
ÚPRAVNA VODY		
ZDROJ PŘÍRODNÍ PITNÉ VODY		
VRT		
OCHRANNÉ PÁSMO VOD. ZDROJE I. STUPNĚ		
OCHRANNÉ PÁSMO VOD. ZDROJE II. STUPNĚ		
OCHRANNÉ PÁSMO VOD. ZDROJE II.A - VNITŘNÍ		
OCHRANNÉ PÁSMO VOD. ZDROJE III. STUPNĚ		
PROTIPOVODŇOVÁ OPATŘENÍ - LAPAČE SPLAVENIN		
PROTIPOVODŇOVÁ OPATŘENÍ		
REGIONÁLNÍ BIOCENTRUM		
REGIONÁLNÍ BIOKORIDOR		
LOKÁLNÍ BIOCENTRUM VYMEZENÉ		
LOKÁLNÍ BIOCENTRUM K ZALOŽENÍ		
LOKÁLNÍ BIOKORIDOR VYMEZENÝ		
LOKÁLNÍ BIOKORIDOR K ZALOŽENÍ		
VÝZNAMNÝ KRAJINNÝ PRVEK ZE ZÁKONA		
PAMÁTNÝ STROM, SKUPINA STROMŮ, STROMOŘADÍ		
OP PAMÁTNÉHO STROMU, SKUPINY STROMŮ, STROMOŘADÍ		
PLOCHA PŘI OKRAJI LESA S PODMÍNĚNÝM VYUŽÍVÁNÍM		
TYPICKÝ KRAJINNÝ CELEK		
KRAJINÁŘSKÝ KOMPOZIČNÍ PRVEK		
URBANISTICKY VÝZNAMNÝ KOMPOZIČNÍ PRVEK		
INVESTICE DO PŮDY ZA ÚČELEM ZLEPŠENÍ PŮDNÍ ÚRODNOSTI		
ODVODNĚNÍ		
REVITALIZACE TOKU		
PŘÍRODNÍ PARK BRANŽOVSKÝ HVOZD - NÁVRH - CELÉ ŘEŠENÉ ÚZEMÍ		
ZRANITELNÁ OBLAST - CELÉ ŘEŠENÉ ÚZEMÍ		

ÚZEMNÍ PLÁN ČERNÍKOV
ÚPLNÉ ZNĚNÍ PO VYDÁNÍ ZMĚNY č.1

Záznam o účinnosti :

a) Označení správního orgánu, který Změnu č.1 ÚP Černíkov vydal :
Zastupitelstvo obce Černíkov

b) Pořadové číslo změny : 1

d) Jméno, příjmení, funkce a podpis oprávněné úřední osoby pořizovatele :
Eva Krčmářová
oprávněná úřední osoba odboru výstavby a územního plánování
Městského úřadu v Klatovech
otisk úředního razítka :

ARCHITEKTURA URBANISMUS INTERIER DESIGN

STUDIO KAPA
NA PETYNCE 88, 169 00 PRAHA 6
IČO 16858401
BANKOVNÍ SPOJENÍ: KB, a.s. PRAHA

ING. ARCH. PETR VÁVRA
EMAIL: PETAVAVRA@VOLNY.CZ
TEL./FAX 224 322 053
Č.ÚČTU 681 943-011/0100

AKCE: ÚP ČERNÍKOV ÚPLNÉ ZNĚNÍ PO ZMĚNĚ č.1	VÝKRES: KOORDINAČNÍ VÝKRES	VEDOUCÍ PROJEKTANT: ING. ARCH. PETR VÁVRA	ČÍSLO VÝKRESU: 4
POŘIZOVATEL: MěÚ KLATOVY		ZODPOVĚDNÝ PROJEKTANT: ING. ARCH. PETR VÁVRA	
MAP. PODKL.: ČERNÍKOV		MĚŘÍTKO: 1:5000	DATUM: LISTOPAD 2021